

MODULARIO
F. fog. rend. 497




MINISTERO DELLE FINANZE
DIREZIONE GENERALE DEL CATASTO E DEI SS.TT.EE

MOD BN (CEU)

CATASTO EDILIZIO URBANO (RDL 13-4-1939, n. 652)

LIRE
250

Planimetria di u.i.u. in Comune di S. Margherita Lg. via ai Giardini del mare civ. 5/21

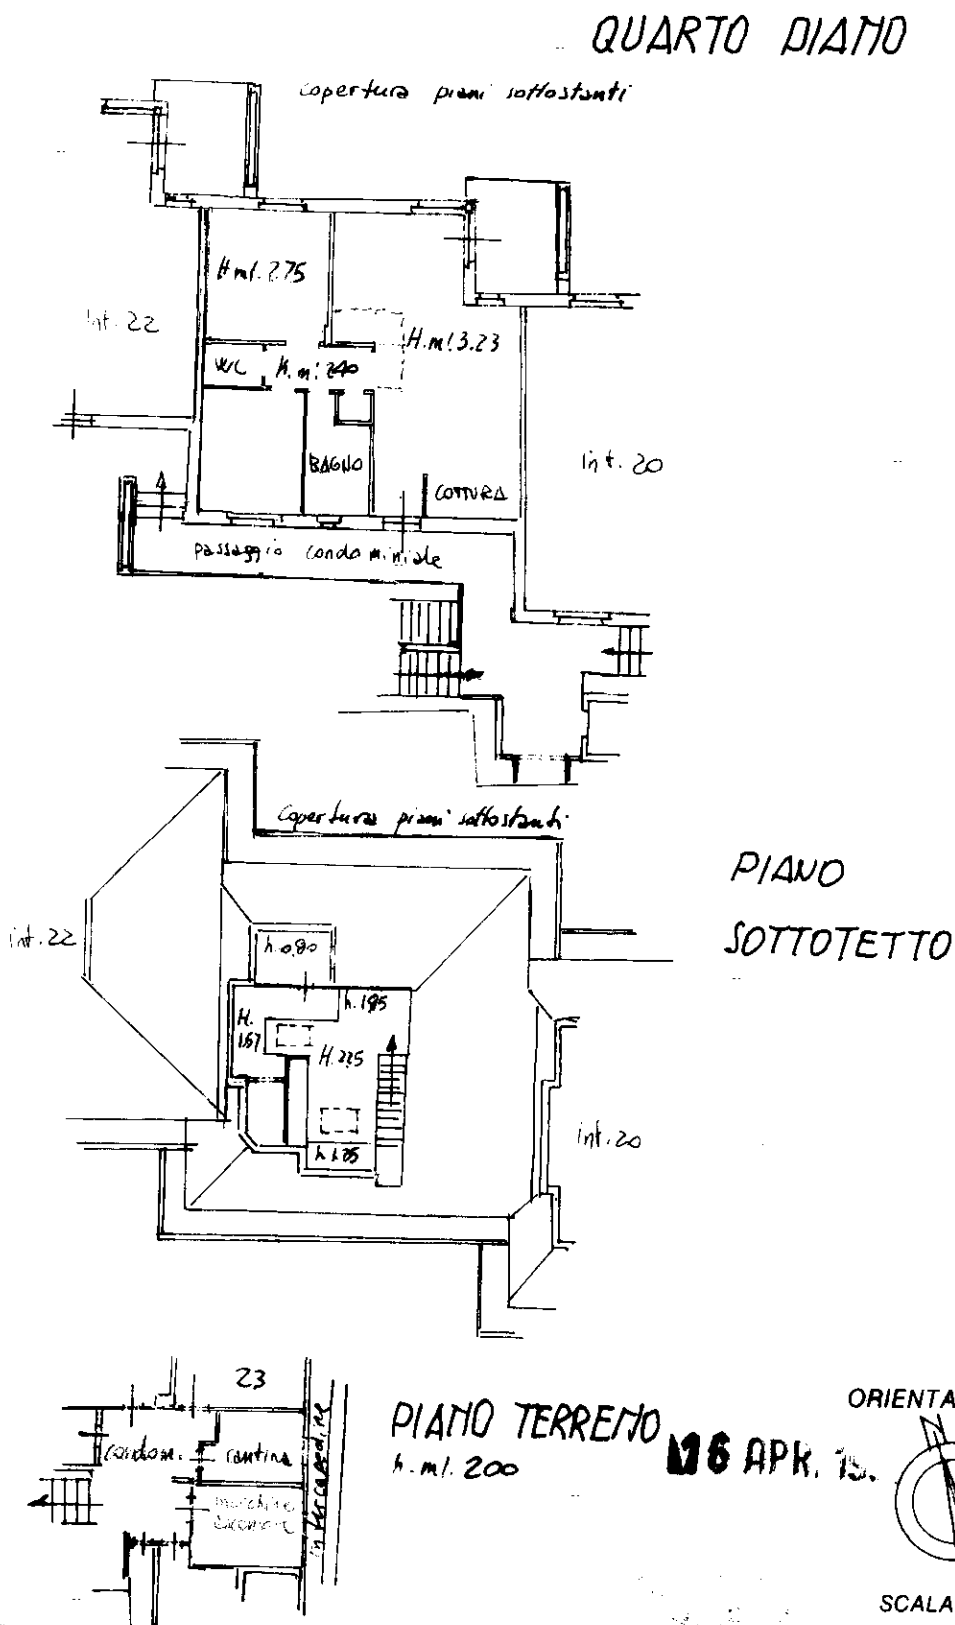

Dichiarazione di N.C. ☒
Denuncia di variazione ☐

Compilata dal Dott. Ing. CORRADI
Carlo Alberto
(titolo, cognome e nome)

RISERVATO ALL'UFFICIO

Ultima planimetria in atti
autenticata catastali

Iscritto all'albo de Ing. Ingegnere

Data presentazione: 16/04/1990 - Data: 28/01/2025 - n. T321928 - Richiedente: DMBNTN68S13D969X
Totale schede: 1 - Formato di acquisizione: A4(210x297) - Formato stampa richiesto: A4(210x297)
data 9 feb 1990 Firma Corradi